




R+2



R+1

LEGENDE DES SERVICES TF + TO2

- ARS
- DDETSPP
- DDFIP
- Direction additionnelle
- DSDEN
- Espaces Mutualisés
- RIA
- SGCD
- Circulation
- Circulation verticale
- Locaux techniques

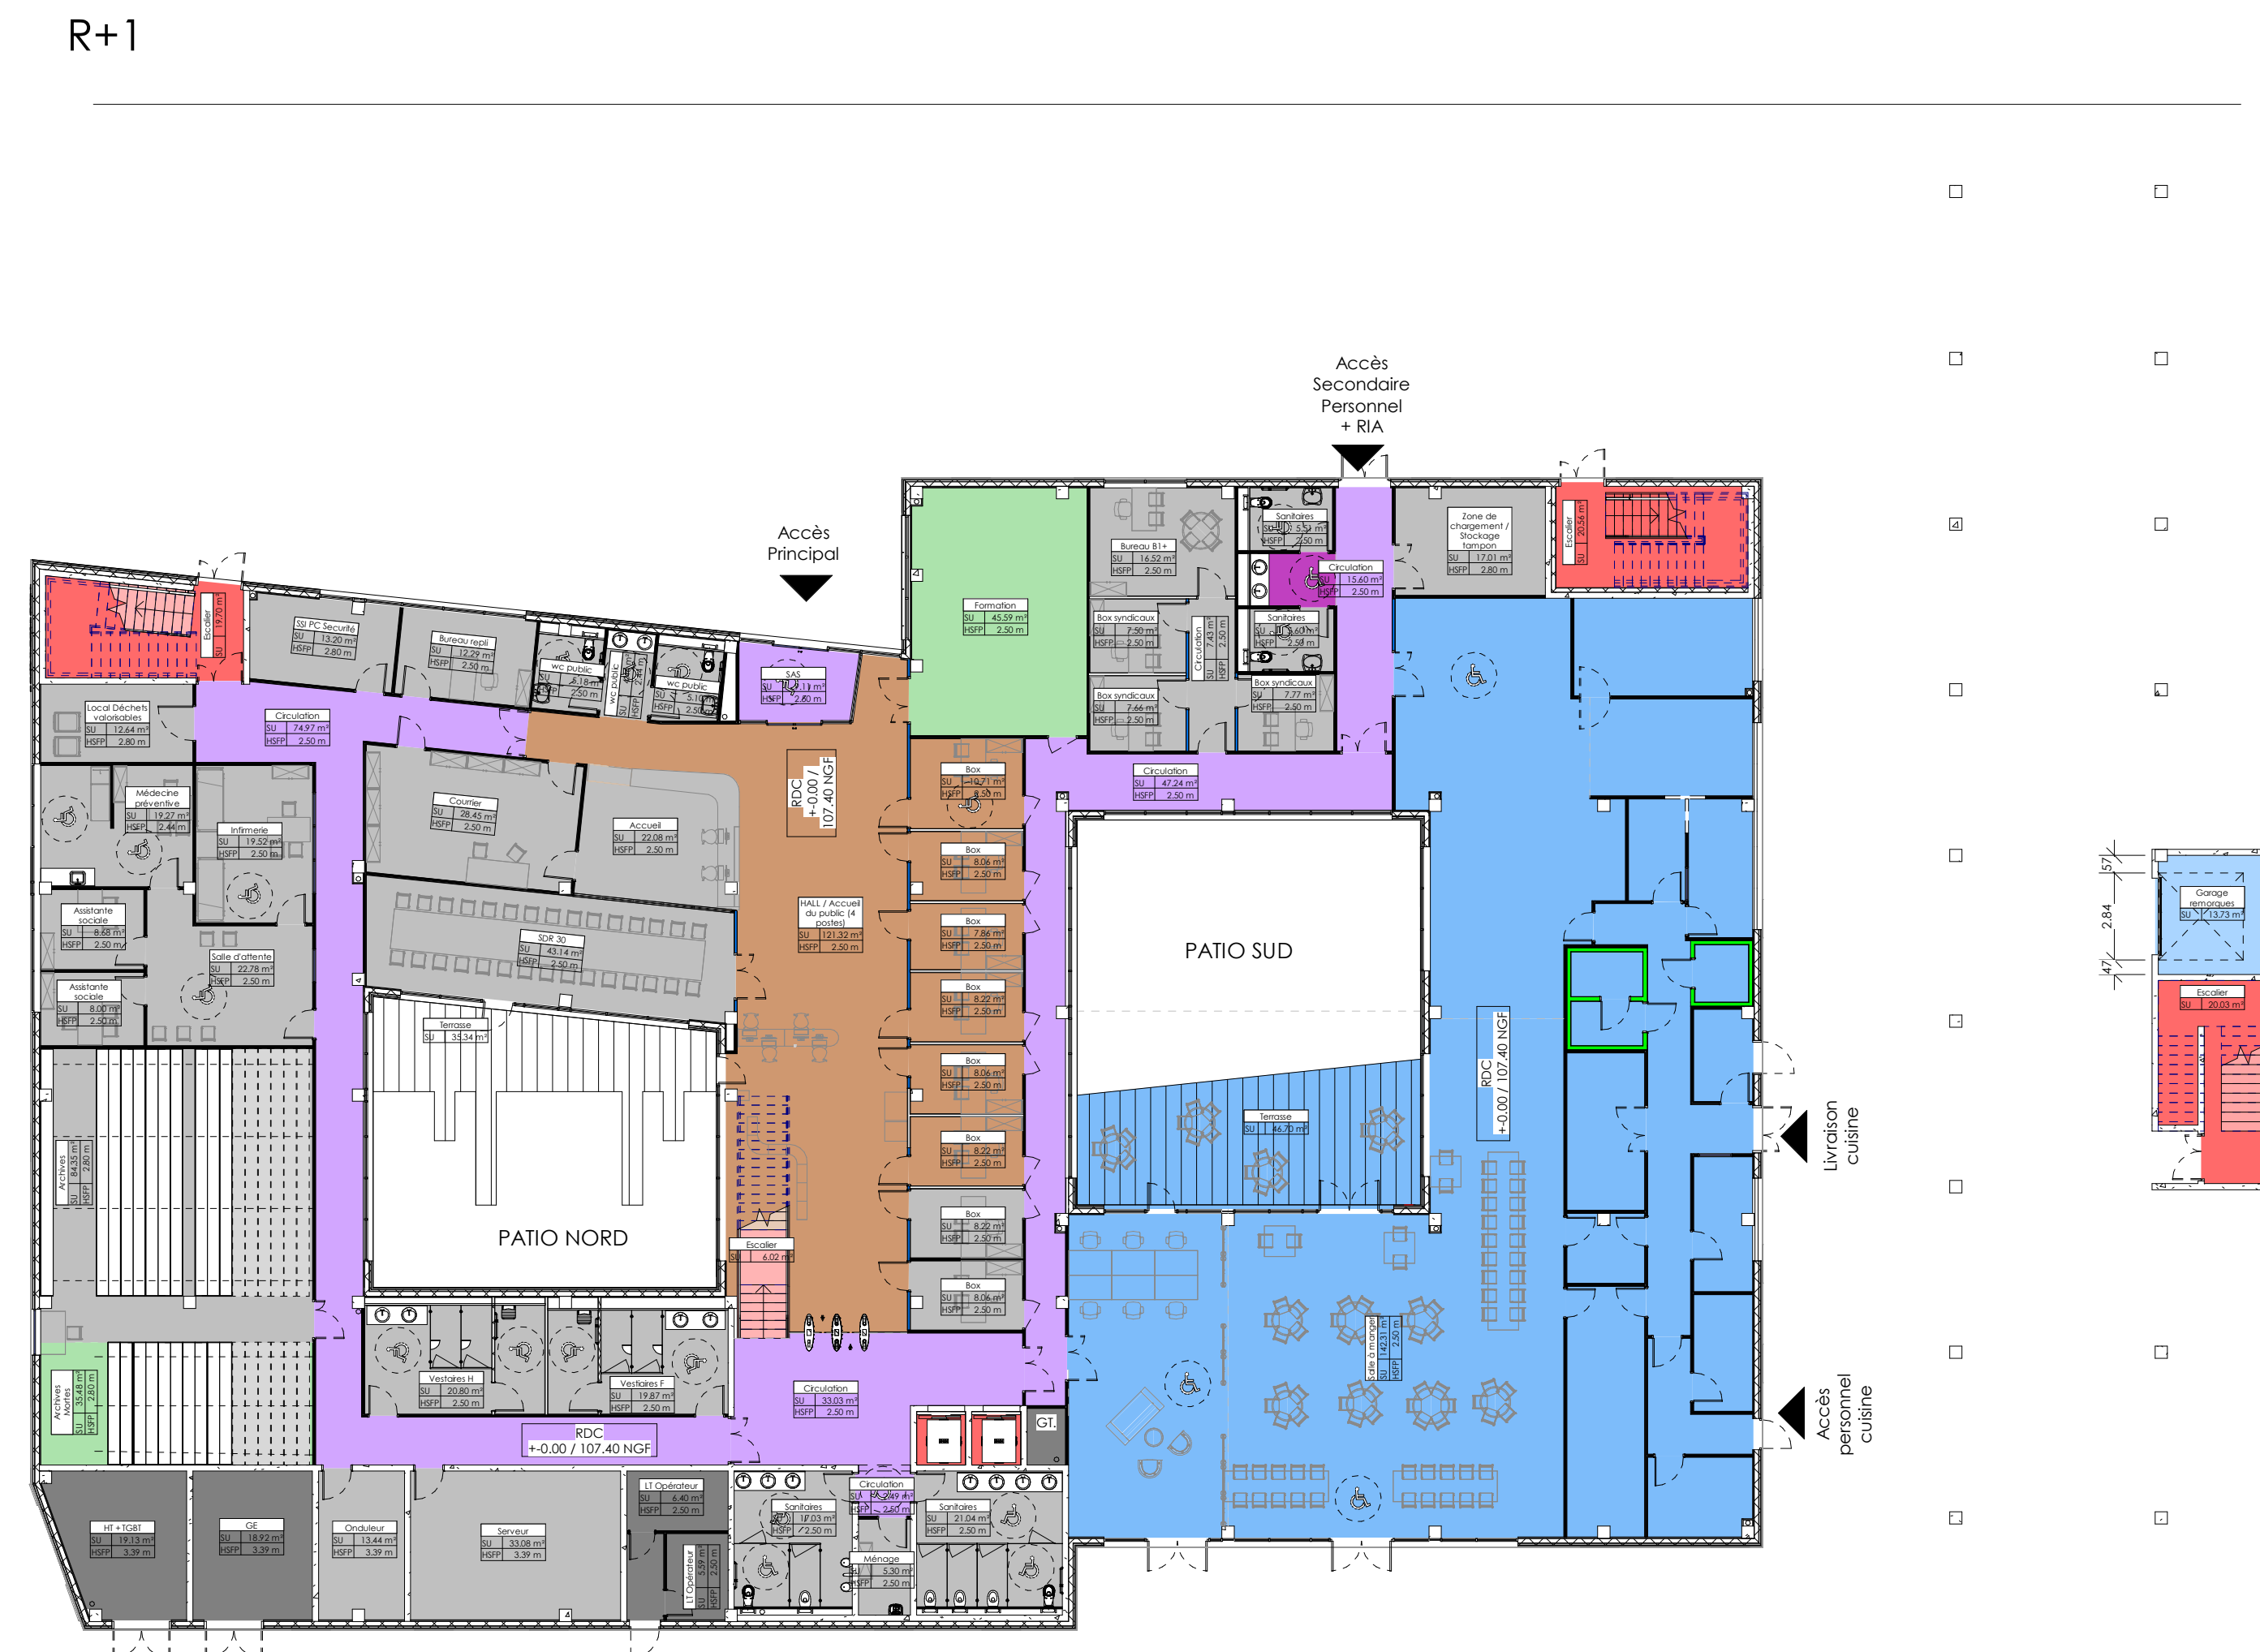

RDC

Projet Immobilier "FORESTIE"

Rue Edouard Forestie
82000 Montauban

<p>MAITRISE D'OUVRAGE :</p> <p>Liberté • Égalité • Fraternité RÉPUBLIQUE FRANÇAISE</p> <p>PREFECTURE DU TARN-ET-GARONNE</p>	<p>AMO :</p> <p>A2MO</p>									
<p>MAITRISE D'OEUVRE</p>										
<p>ENTREPRISE GENERALE MANDATAIRE</p> <p>MAS BTP 27 Rue Paulé Raymond 31 000 TOULOUSE Tél: +33(0)5.34.25.64.30</p>	<p>ARCHITECTE // BIM MANAGER</p> <p>CTV CALVO TRAVAS ARCHITECTES</p> <p>ATBE ASTIERES TRICHERES & ASSOCIES BUREAU D'ETUDES</p>	<p>BUREAUX D'ETUDES INGENIERIE</p> <p>TECHNISPHÈRE TERRELL</p>								
<p>BUREAUX D'ETUDES SPECIFIQUES</p> <p>ADDENDA GreenFlex</p>	<p>BUREAUX D'ETUDES SPECIFIQUES</p> <p>EFC INGENIERIE RESTAURATION</p> <p>abcdécibel</p>	<p>ENTREPRISES FLUIDES</p> <p>EIFFAGE ENERGIE SYSTEMES</p> <p>CLÉVIA</p>								
<p>LIBELLE</p>										
<p>Plan des niveaux -TF+TO2 - 1/200°</p>										
<p>J 25/01/2022 Dépôt PC</p> <p>A 29/10/2021 Offre Finale</p>	<p>IND. DATE</p>	<p>NATURE DE LA MODIFICATION</p>								
<p>Code Bâtiment</p>	<p>Code Site</p>	<p>Code Discipline</p>	<p>Niveau</p>	<p>Phase</p>	<p>Emetteur</p>	<p>Type</p>	<p>N°</p>	<p>Ind.</p>	<p>Date</p>	<p>Echelle</p>
<p>CAM</p>	<p>ATB</p>	<p>ARC</p>	<p>TN</p>	<p>APD</p>	<p>CTV</p>	<p>PLA</p>	<p>G6</p>	<p>J</p>	<p>25/01/2022</p>	<p>1 : 200</p>